

SZIGETHALOM VÁROS ÖNKORMÁNYZATÁNAK  
POLGÁRMESTERI HIVATALA



Tárgy: Felhatalmazás szerződéskötésre

SZIGETHALOM ÖNKORMÁNYZAT		
Érkezett:	2015. SZEPTEMBER 04.	szám
Iktatva:	8869	szám
Előírat:	Előadó: [Signature]	Melléklet:

Tisztelt Önkormányzat!

A Tököl 3040hrsz-ú ingatlan közmű ellátásával kapcsolatos szerződés megkötéséhez

kérem hozzájárulásukat, melyben a Képviselő Testület felhatalmazza a Fáki László

Polgármester urat a szerződés megkötésére.

Hozzájárulásukat előre is köszönöm.

Köszönettel: Balogh Imre 06 20 9 555 411

Szigethalom, 2015. szeptember 3.

dr. Bognárné Nagy Ilona  
2319 Szigetújfalu  
Szabadság u. 29.

Tököl  
belterület

Község, város


A munkavégző neve

Munkaszám: 50/2013.

## VÁLTOZÁSI VÁZRAJZ

a 3011/4 helyrajzi számú földrészlet víz- és csatornavezetési szolgalmi jog bejegyzéséhez

Méretarány: 1:1000

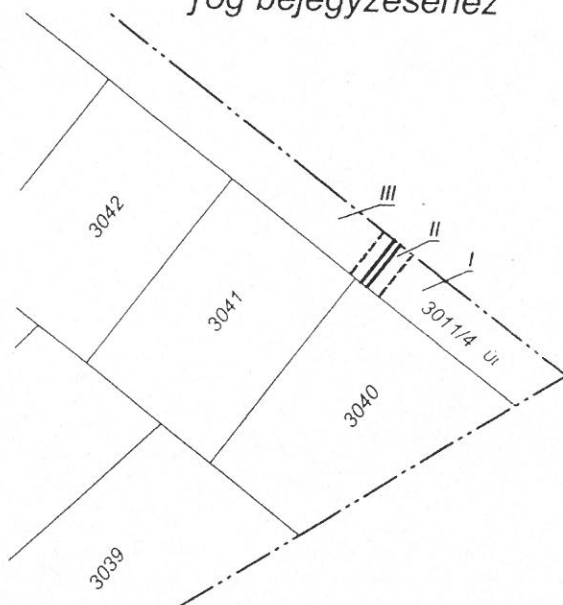

Változás előtt							Változás után							
Helyrajzi szám	Alrészlet		Min. o.	Terület		AK	Helyrajzi szám	Alrészlet		Min. o.	Terület		AK	Jegyzet
	jel	műv. ág		ha	m <sup>2</sup>			jel	műv. ág		ha	m <sup>2</sup>		
1	2	3	4	5	6	7	8	9	10	11	12	13	14	15
3011/4	-	kivett magánút	-	-	1661	-	3011/4	-	kivett magánút	-	-	1661	-	A 3040 hrsz-ú ingatlan ellátását szolgáló víz- és csatornavezetési szolgalmi jog a 3011/4 hrsz-ú magánút II. jelű 36 nm területű részére a Sziget-halom Város Önkormányzatát illeti meg.
Összesen:					1661							1661		

A szolgalmi jog megállapítása  
akarataunknak megfelelően történt:

Ráckeve, 2013.11.05.

Készítő: *[Signature]*  
földmérő ig. sz.: 3746

Az állami alapadat tartalom az ingatlan-nyilvántartási térképi  
adatbázis tartalmával megegyezik. Ez a záradék a  
kellezéstől számított egy évig hatályos, későbbi felhasználás  
előtt a vázrajzot újra záradékolni kell.

Ráckeve, 2013. 11. 20.


*[Signature]*  
záradékoló

P.H.  
(Kör. Fh.)

Ing. rend. min. sz.: .....

Minőséget tanúsító: *[Signature]*

Ing. rend. min. sz.: 546/1990

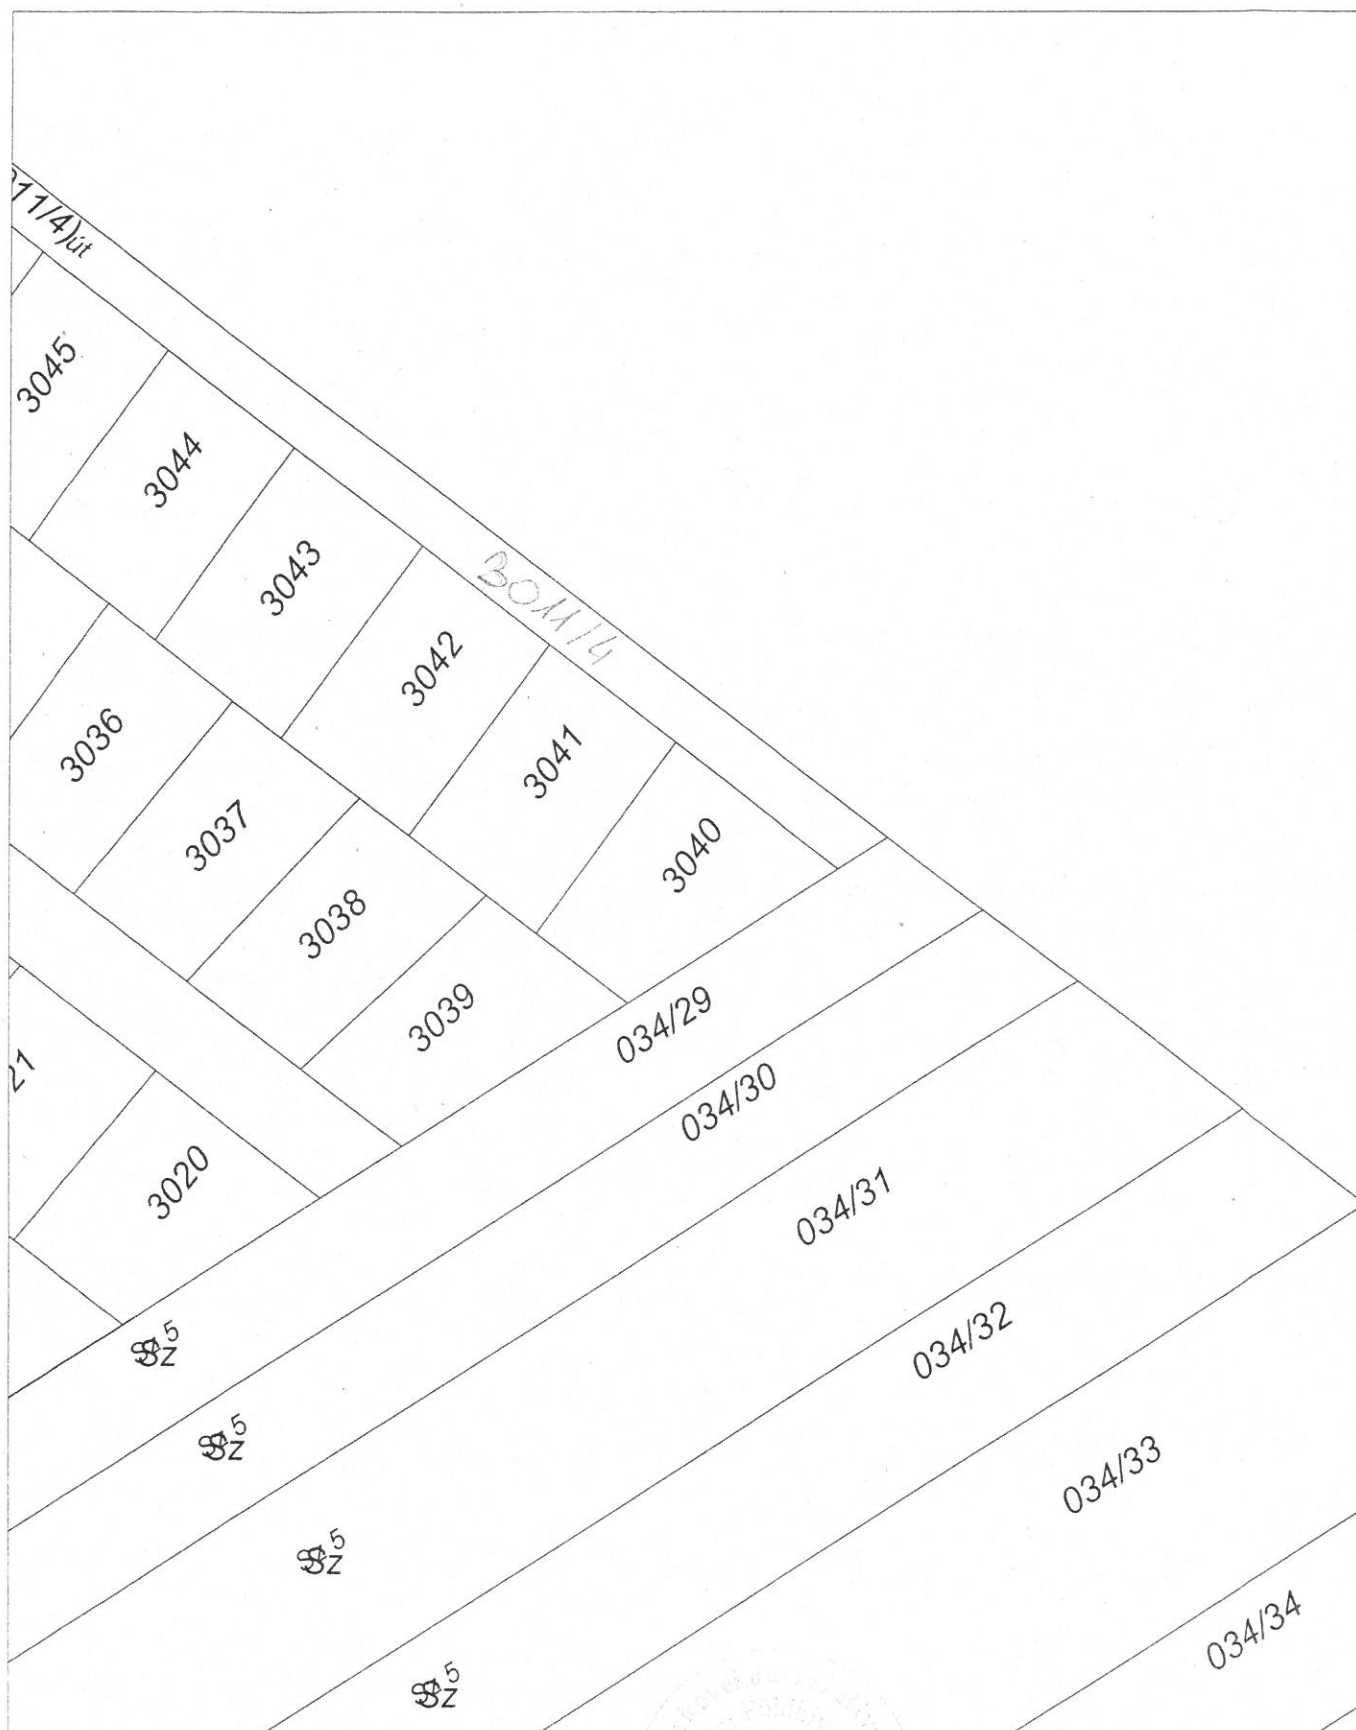

A térképmásolat a kiadást megelőző napig megegyező az ingatlan-nyilvántartási térképi adatbázis tartalmával.

Ráckeve, 2014. május 12.

Bellusné Szabó Katalin